


# SALA KONFERENCYJNA PATIO


## USTAWIENIE PODKOWA

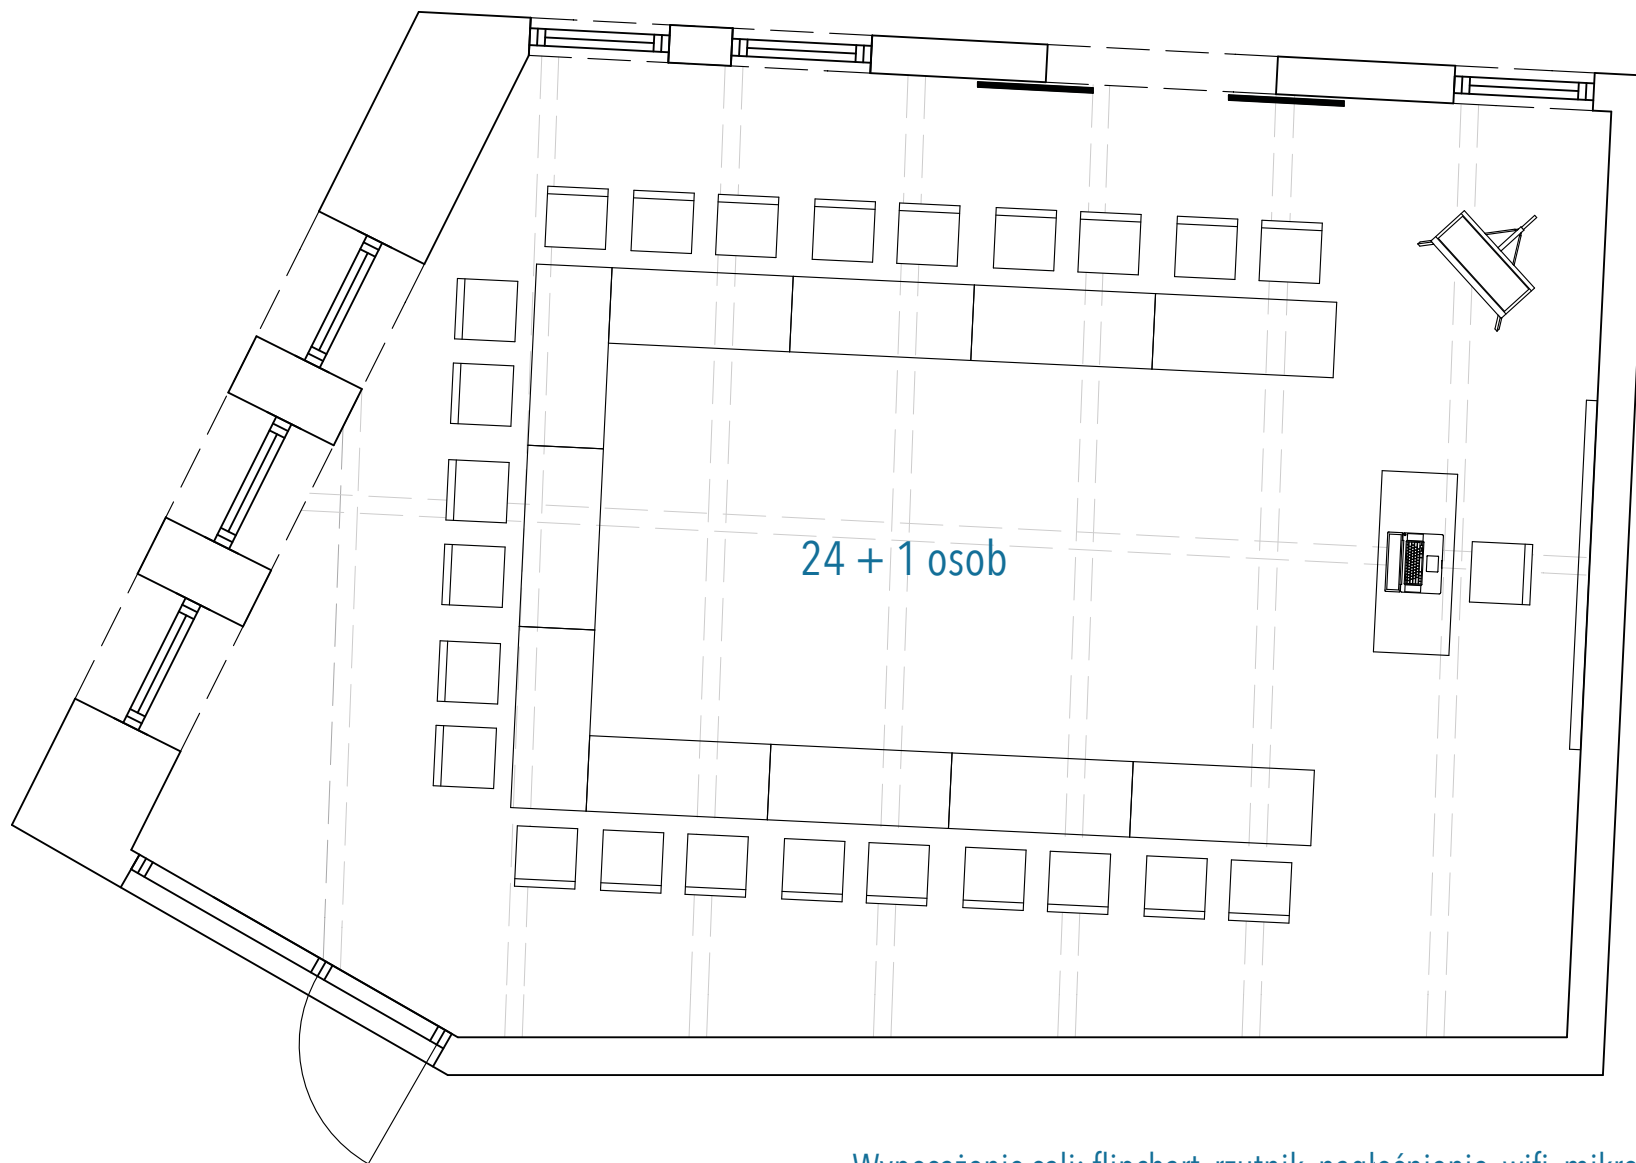

Wyposażenie sali: flipchart, rzutnik, nagłośnienie, wifi, mikrofon  
Powierzchnia 57 m<sup>2</sup>



## SALA KONFERENCYJNA PATIO USTAWIENIE TEATRALNE

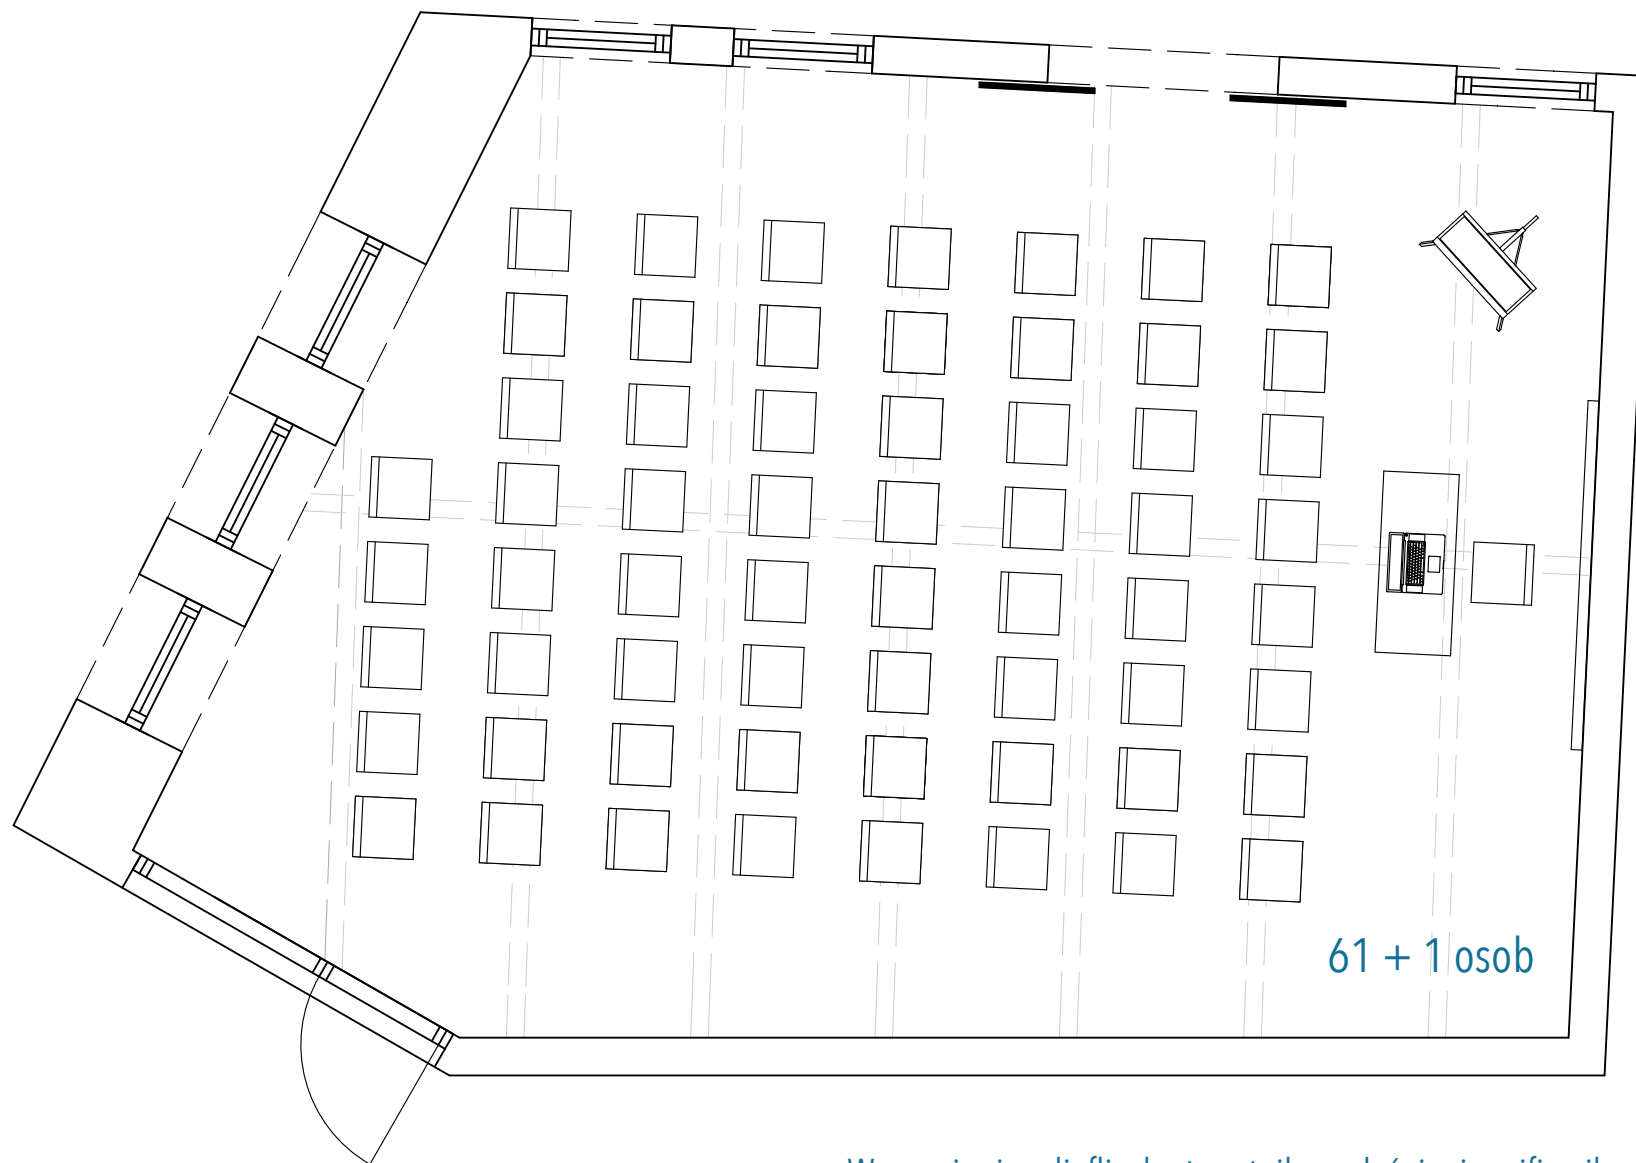

Wyposażenie sali: flipchart, rzutnik, nagłośnienie, wifi, mikrofon  
Powierzchnia 57 m<sup>2</sup>



# SALA KONFERENCYJNA PATIO

## USTAWIENIE SZKOLNE



Wyposażenie sali: flipchart, rzutnik, nagłośnienie, wifi, mikrofon  
Powierzchnia 57 m<sup>2</sup>

