


SALA KONFERENCYJNA GŁÓWNA

USTAWIENIE PODKOWA

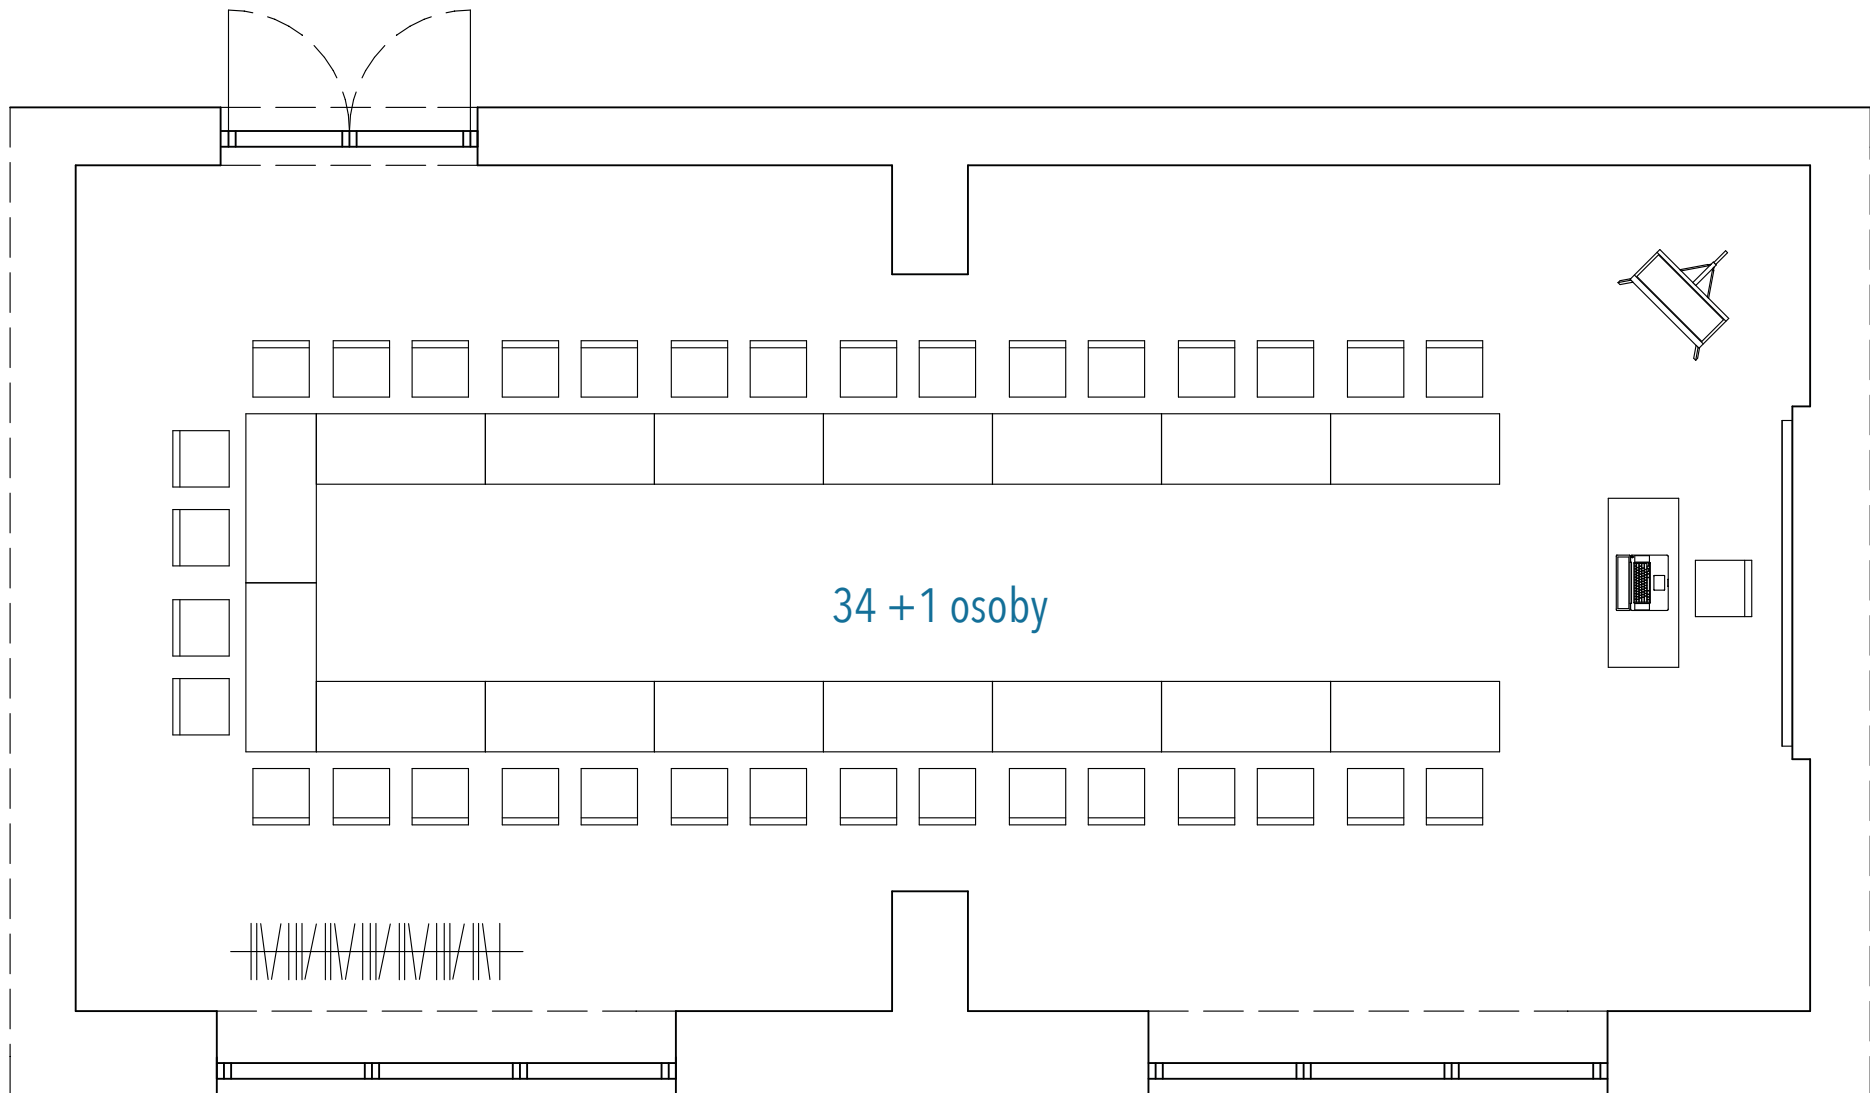


Wyposażenie sali: flipchart, rzutnik, nagłośnienie, wifi, mikrofon
Powierzchnia 72 m²



SALA KONFERENCYJNA GŁÓWNA

USTAWIENIE TEATRALNE

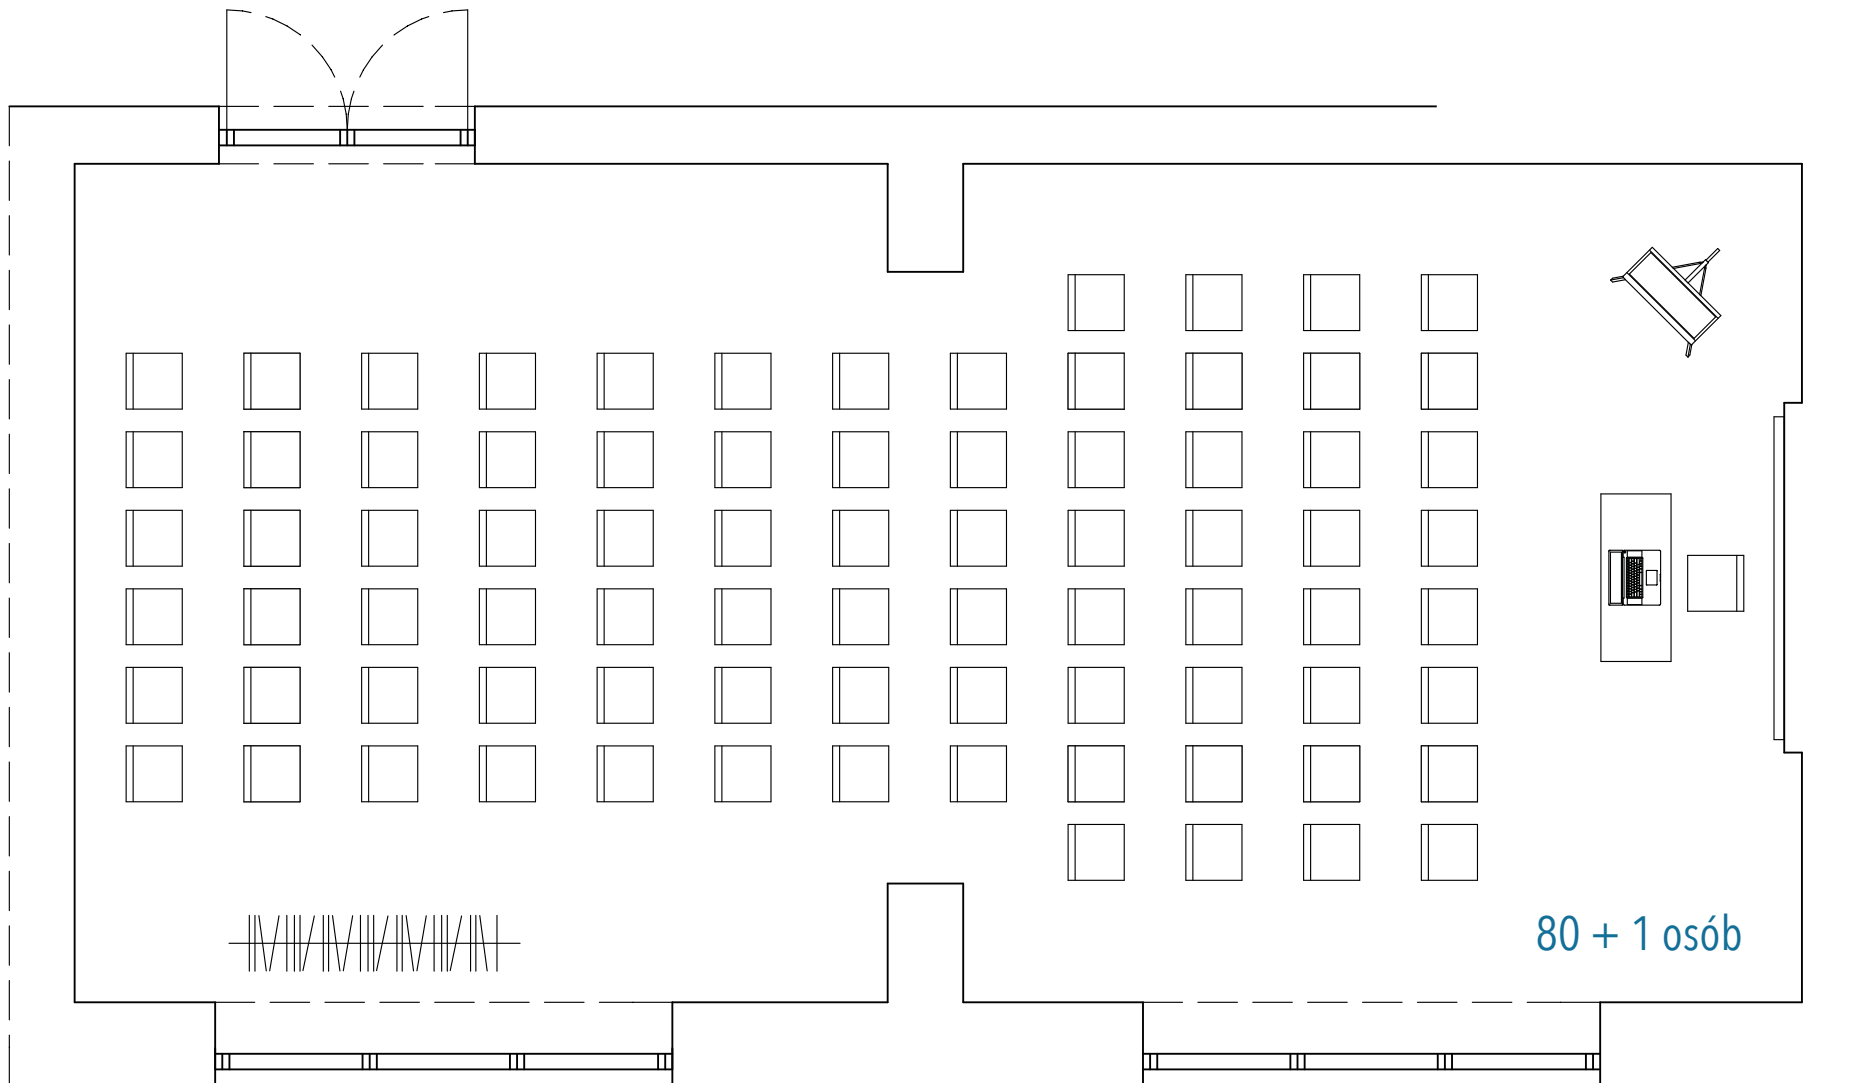

Wyposażenie sali: flipchart, rzutnik, nagłośnienie, wifi, mikrofon
Powierzchnia 72 m²



SALA KONFERENCYJNA GŁÓWNA

USTAWIENIE SZKOLNE




Wyposażenie sali: flipchart, rzutnik, nagłośnienie, wifi, mikrofon
Powierzchnia 72 m²



SALA KONFERENCYJNA GŁÓWNA

USTAWIENIE SZKOLNE

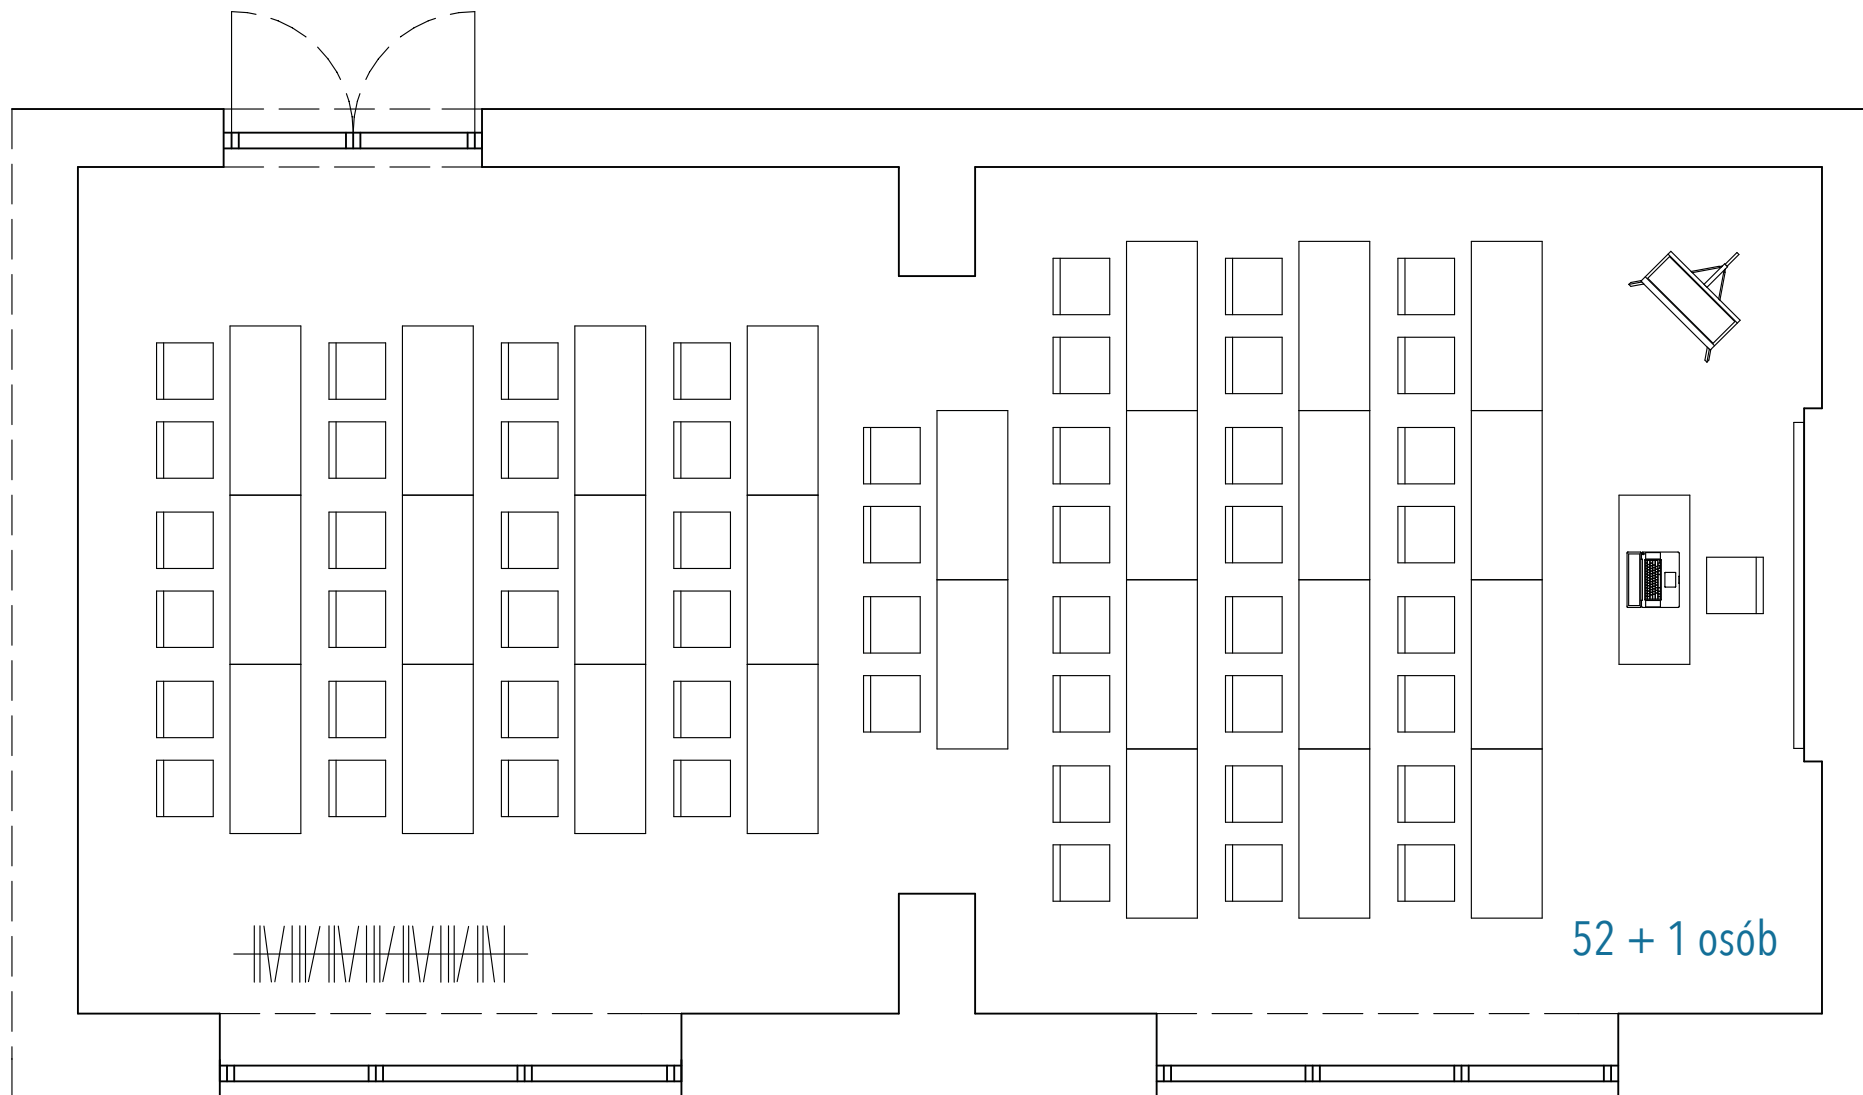

Wyposażenie sali: flipchart, rzutnik, nagłośnienie, wifi, mikrofon
Powierzchnia 72 m²

